

CALLE PAPALOTL  
seccion transversal ESC: 5/N


AVENIDA REFORMA

C. MAR BALTICO

C. MAR MUERTO



PROYECTO  
**QUETZAL**  
SAN VICENTE, NAY.

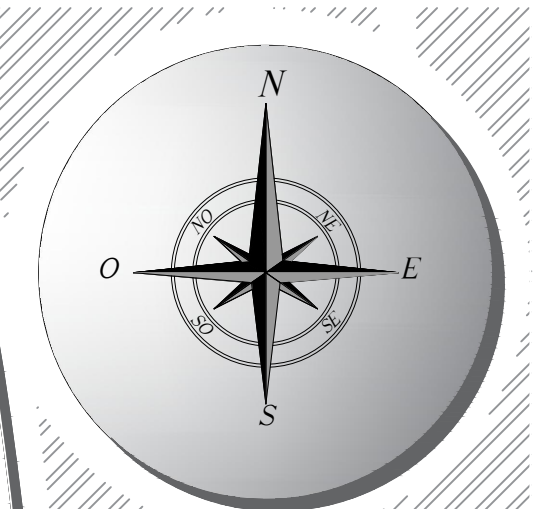


FECHA  
**MAR 2021**

ESCALA  
**1:400**

CUADRO DE AREAS			
CONCEPTO	AREA	PERCENTUAL	%
TOTAL	1448.33	100	100
AREA VERDE	1448.33	100	100
TOTAL	1448.33	100	100

- SIMBOLOGIA
- Finiquitados
  - Activos
  - Bloqueados
  - Libres

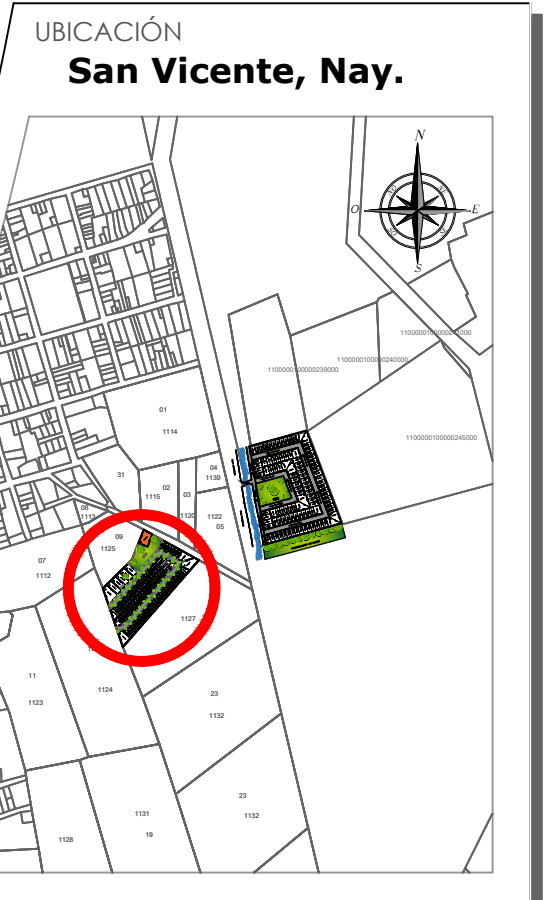

DESCRIPCION GENERAL

TITULO DE LAMINA  
**Plano de Lotificación (Conjunto)**

PROPIETARIO  
**Alejandra Zepeda Robles**

DIBUJO  
**DQL PAQUIMAR S DE RL DE CV**

**P-GQ**  
**1/1**